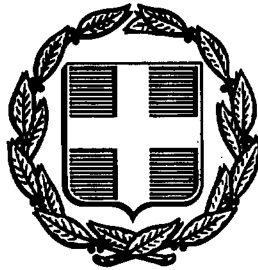


ΕΦΗΜΕΡΙΣ ΤΗΣ ΚΥΒΕΡΝΗΣΕΩΣ
ΤΗΣ ΕΛΛΗΝΙΚΗΣ ΔΗΜΟΚΡΑΤΙΑΣ

ΑΘΗΝΑ 10 ΟΚΤΩΒΡΙΟΥ 1991	ΤΕΥΧΟΣ ΤΕΤΑΡΤΟ	ΑΡΙΘΜΟΣ ΦΥΛΛΟΥ 692

ΠΕΡΙΕΧΟΜΕΝΑ

ΠΟΛΕΟΔΟΜΙΑ

ΑΠΟΦΑΣΕΙΣ

ΠΟΛΕΟΔΟΜΙΑ

ΑΠΟΦΑΣΕΙΣ

Αριθ. Οικ. 3870 (1)

Επανακαθορισμός διόδου, ως προς τα πλάτη της, παρά την οδό Ιφίτου στο σχέδιο πόλεως Πύργου.

Ο ΝΟΜΑΡΧΗΣ ΗΛΕΙΑΣ

Έχοντας υπόψη:

1. Τις διατάξεις του από 17.7.1923 Ν.Δ. «Περί σχεδίων Πόλεων και Κωμών του Κράτους», όπως τροποποιήθηκε και συμπληρώθηκε μεταγενέστερα.
2. Τις διατάξεις του Ν. 3200/55 «Περί διοικητικής αποκεντρώσεως», όπως τροποποιήθηκαν και συμπληρώθηκαν.
3. Τις διατάξεις του Α.Ν. 314/68 όπως τροποποιήθηκαν και συμπληρώθηκαν με το Ν.Δ. 1018/71.
4. Τις διατάξεις του Β.Δ/τος 712/70 «Περί καθορισμού των διατηρουμένων αρμοδιοτήτων του Υπουργού Δημοσίων Έργων», που εκδόθηκε κατόπιν του 532/70 Ν.Δ/τος όπως μετά τροποποιήθηκαν και συμπληρώθηκαν με τα Β.Δ./τα 677/71 και 198/72.
5. Τις διατάξεις του Ν. 1032/80 «Περί συστάσεως Υ.Χ.Ο.Π.».
6. Τις διατάξεις του Ν. 1337/83 «Περί επεκτάσεως Πολεοδομικών σχεδίων».
7. Τις διατάξεις του Ν. 1577/85 ΦΕΚ 210Α/18.12.85 «Περί Γ.Ο.Κ.».
8. Τις διατάξεις του Ν. 1558/85 ΦΕΚ 137Α/26.7.85 «Κυβέρνηση και Κυβερνητικά όργανα».
9. Τις διατάξεις του Π.Δ/τος 183/86 ΦΕΚ 70Α/5.6.86 και τις Εγκ. 117/20.6.86 και 119/1.7.86 του Υ.ΠΕ.ΧΩ.Δ.Ε. «Σχετικά με έγκριση τροποποιήσεων και καθορισμού όρων δόμησης από τους Νομάρχες».
10. Την αριθ. Πρωτ. 171/16.1.91 Απόφαση Νομάρχη Ηλείας «Σχετικά με συγκρότηση Συμβουλίου Χ.Ο.Π. Ν. Ηλείας».
11. Το από 9.2.40 Δ/γμα ΦΕΚ 63/Α/17.2.40 που έγινε η αναθεώρηση του σχεδίου πόλεως Πύργου και επεβλήθησαν οικοδομικοί περιορισμοί.
12. Την αριθ. 303/90 Απόφαση του Δημοτικού Συμβουλίου Πύργου με την οποία προτείνεται η διόρθωση της διόδου.
13. Την αριθ. 8669/6.10.83 Απόφαση Νομάρχη Ηλείας που έχει εγκριθεί η δίοδος σαν προϋφισταμένη του έτους 1923 και έχει κριθεί διατηρητέα, και το τοπογραφικό που την συνοδεύει.
14. Το από Νοέμβριο 1990 τοπογραφικό διάγραμμα με κλίμακα 1:200 που υπογράφει ο Πολιτικός Μηχανικός Παν. Τερζής και απεικονίζει την δίοδο, παρά την οδό Ιφίτου, με τα πραγματικά πλάτη της.
15. Την σύμφωνη γνώμη του Συμβουλίου Χ.Ο.Π. που διατυπώθηκε στο αριθ. 6/91 πρακτικό αυτού θέμα 12ο, αποφασίζουμε:

Επανακαθορίζουμε την δίοδο παρά την οδό Ιφίτου στο σχέδιο πόλεως Πύργου με τα πραγματικά πλάτη που αναφέρονται στο τοπογραφικό που συνοδεύει την Απόφασή μας αυτή και αποτελεί παράρτημά της, και με τούς όρους δόμησης της περιοχής.

Η απόφασή μας αυτή που ισχύει από την δημοσίευσή της να δημοσιευθεί στην Εφημερίδα της Κυβερνήσεως και το σχέδιο που την συνοδεύει θα αναρτηθεί στο χτήριο της πολεοδομίας επί 15 ημέρες μετά τη δημοσίευση.

Πύργος, 11 Σεπτεμβρίου 1991


Ο Νομάρχης
ΓΕΡ. ΚΟΥΤΑΒΑΣ


ΤΟΠΟΓΡΑΦΙΚΟ:
ΔΙΟΡΘΩΣΗΣ ΔΙΟ

ΙΚΟ- ΔΙΑΓΡΑΜΜΑ

Σ ΔΙΟΔΟΥ ΠΡΟ ΤΟΥ 1925 (Β' ΠΑΡΟΔΟΣ ΙΣΙΤΟΥ)

ΚΛΙΜΑΞ 1:200

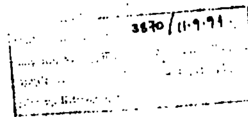

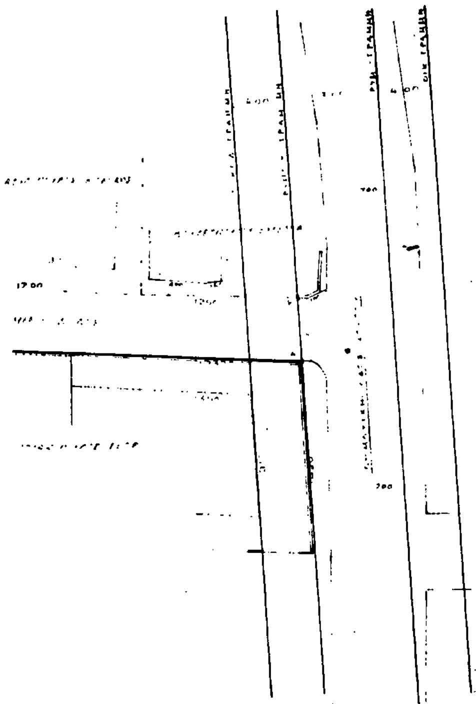

ΥΠΟΜΝΗΜΑ

3-7-91.

ΤΑ ΜΕΛΗ


ΙΩΑΝ. ΣΕΦΕΡΛΗΣ


ΧΑΡ. ΚΟΜΙΩΤΗΣ

ΣΥΜΒΟΥΛΙΟΣ

Ο ΓΡΑΜΜΑΤΕΑΣ

ΑΘ. ΣΤΑΥΡΟΠΟΥΛΟΣ

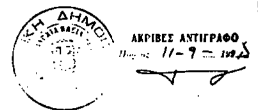

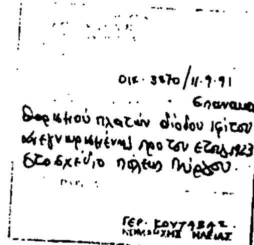


ΣΥΜΒΟΥΛΙΟΣ

ΠΟΛ. ΜΗΧΑΝΙΚΟΣ

ΠΥΡΓΟΣ - ΝΟΕΜΒΡΙΟΣ - 1990.

Ο

ΜΗΧΑΝΙΚΟΣ.

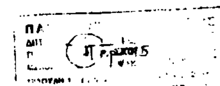

Αριθ. 6340/13.3.91 (2)

Τροποποίηση εγκεκριμένου σχεδίου πόλης Λάρισας με προσαρμογή των ρυμοτομικών γραμμών των Ο.Τ. 1065Β, 1077Α, 1113 στη συνοικία «Ν. Σμύρνη».

Ο ΔΗΜΑΡΧΟΣ ΛΑΡΙΣΑΣ

Έχοντας υπόψη:

1. Τις διατάξεις:

α) Του από 17.7.1923 Ν.Δ/τος, περί σχεδίων πόλεων και κωμών.

β) Του Ν.Δ/τος 1577/1985, περί Γ.Ο.Κ.

γ) Του Ν.Δ/τος 3200/1925, περί διοικητικής αποκέντρωσης, όπως τροποποιήθηκε και συμπληρώθηκε μεταγενέστερα με το Ν.Δ. 532/70.

δ) Του Ν.Δ/τος 712/1970 εκτελεστικών του Ν. 532/70, περί συμπληρώσεως των διατάξεων περί διοικητικής αποκέντρωσης.

ε) Του Ν.Δ/τος 1032/1980, περί συστάσεως του Υπουργείου Χ.Ο.Π. κ.λ.π.

στ) Του Ν.Δ/τος 183/1986, περί έγκρισης τροποποιήσεων και καθορισμού όρων και περιορισμών δόμησης από τους Νομάρχες (ΦΕΚ 70Α/5.6.86).

ζ) Του από 30.4.87 Π.Δ/τος περί έγκρισης τροποποιήσεων εγκεκριμένου σχεδίου πόλης με απόφαση του Δημοτικού Συμβουλίου του Δήμου Λάρισας (ΦΕΚ 391Δ'/13.5.87).

2. Την απόφαση 308/90 του Δημοτικού Συμβουλίου Λάρισας με την οποία προτείνεται η τροποποίηση του εγκεκριμένου σχεδίου πόλης με προσαρμογή των ρυμοτομικών γραμμών των Ο.Τ. σύμφωνα με τα όρια απαλλοτρίωσης των σιδηροδρομικών γραμμών στη συνοικία «Ν. Σμύρνη».

3. Την από 26.6.1991 γνωμοδότηση του Συμβουλίου Χ.Ο.Π. Νομού Λάρισας (αριθμ. πρακτικού 6, αριθμ. γνωμοδότησης 161).

4. Την οριστική απόφαση 400/91 του Δημοτικού Συμβουλίου Λάρισας για την προτεινόμενη τροποποίηση, αποφασίζουμε:

Άρθρο 1

Εγκρίνεται τροποποίηση εγκεκριμένου ρυμοτομικού σχεδίου πόλης Λάρισας με προσαρμογή των ρυμοτομικών γραμμών των Ο.Τ. σύμφωνα με τα όρια απαλλοτρίωσης των σιδηροδρομικών γραμμών στη συνοικία «Ν. Σμύρνη» όπως ορίζεται στο τοπογραφικό διάγραμμα που συνοδεύει την παρούσα απόφαση.

Άρθρο 2

Η ισχύς της παρούσας απόφασης αρχίζει από τη δημοσίευσή της στην Εφημερίδα της Κυβερνήσεως.

Μετά την παραπάνω δημοσίευση η απόφαση μαζί με το τοπογραφικό διάγραμμα που τη συνοδεύει να αναρτηθεί στο Δημοτικό Κατάστημα επί 15ημερο για ενημέρωση.

Η απόφαση αυτή να δημοσιευθεί στην Εφημερίδα της Κυβερνήσεως.

Λάρισα, 4 Σεπτεμβρίου 1991

Ο Δήμαρχος
ΑΡΙΣΤ. Κ. ΛΑΜΠΡΟΥΛΗΣ

ΣΧΕΔΙΟ 2

ΔΗΜΟΣ ΛΑΡΙΣΑΣ

Δ/ΝΣΗ ΤΕΧΝΙΚΗΣ ΥΠΗΡΕΣΙΑΣ
ΤΜΗΜΑ ΠΟΛΕΟΔΟΜΙΑΣ
ΓΡΑΦΕΙΟ ΣΧΕΔΙΟΥ ΠΟΛΗΣ &
ΚΥΚΛΟΦΟΡΙΑΚΩΝ ΡΥΘΜΙΣΕΩΝ

ΤΟΠΟΓΡΑΦΙΚΟ ΔΙΑΓΡΑΜΜΑ
ΤΡΟΠΟΠΟΙΗΣΗ ΣΧΕΔΙΟΥ ΠΟΛΗΣ ΛΑΡΙΣΑΣ
ΣΤΑ ... **ΠΙΝ.** 15.05, 15.06, 15.07
ΣΥΝΟΙΚΙΣΜΟΣ ... ΣΜΥΡΝΗ

Ο ΣΥΝΤΑΞΑΣ
Γ. ΣΑΡΑΤΣΗΣ


Η ΠΡΟΪΣΤΑΜΕΝΗ


ΘΕΩΡΗΘΗΚΕ
Λαρισα 4-6-1990

ΟΔΟΣ ΒΟΣΝΙΤΣΑΣ

1056 Γ
ΚΧ

ΣΙΔΗΡΟΔΡΟΜΙΚΕΣ ΓΡΑΜΜΕΣ Ο.Σ.Ε.

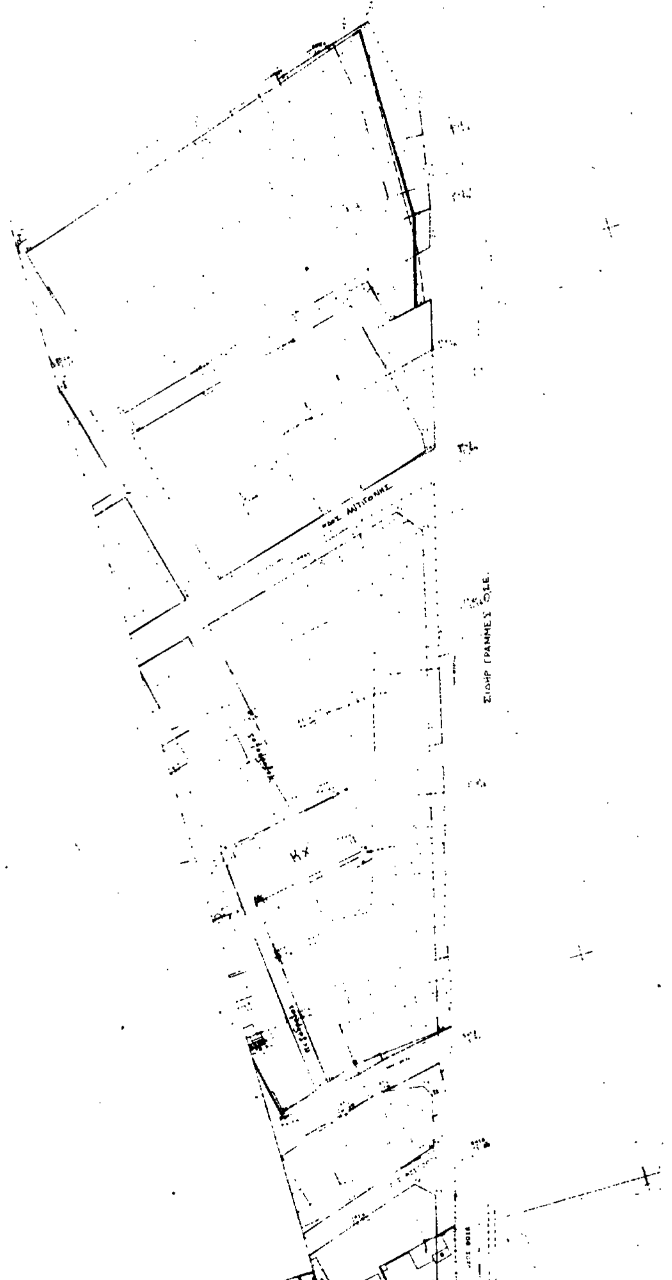

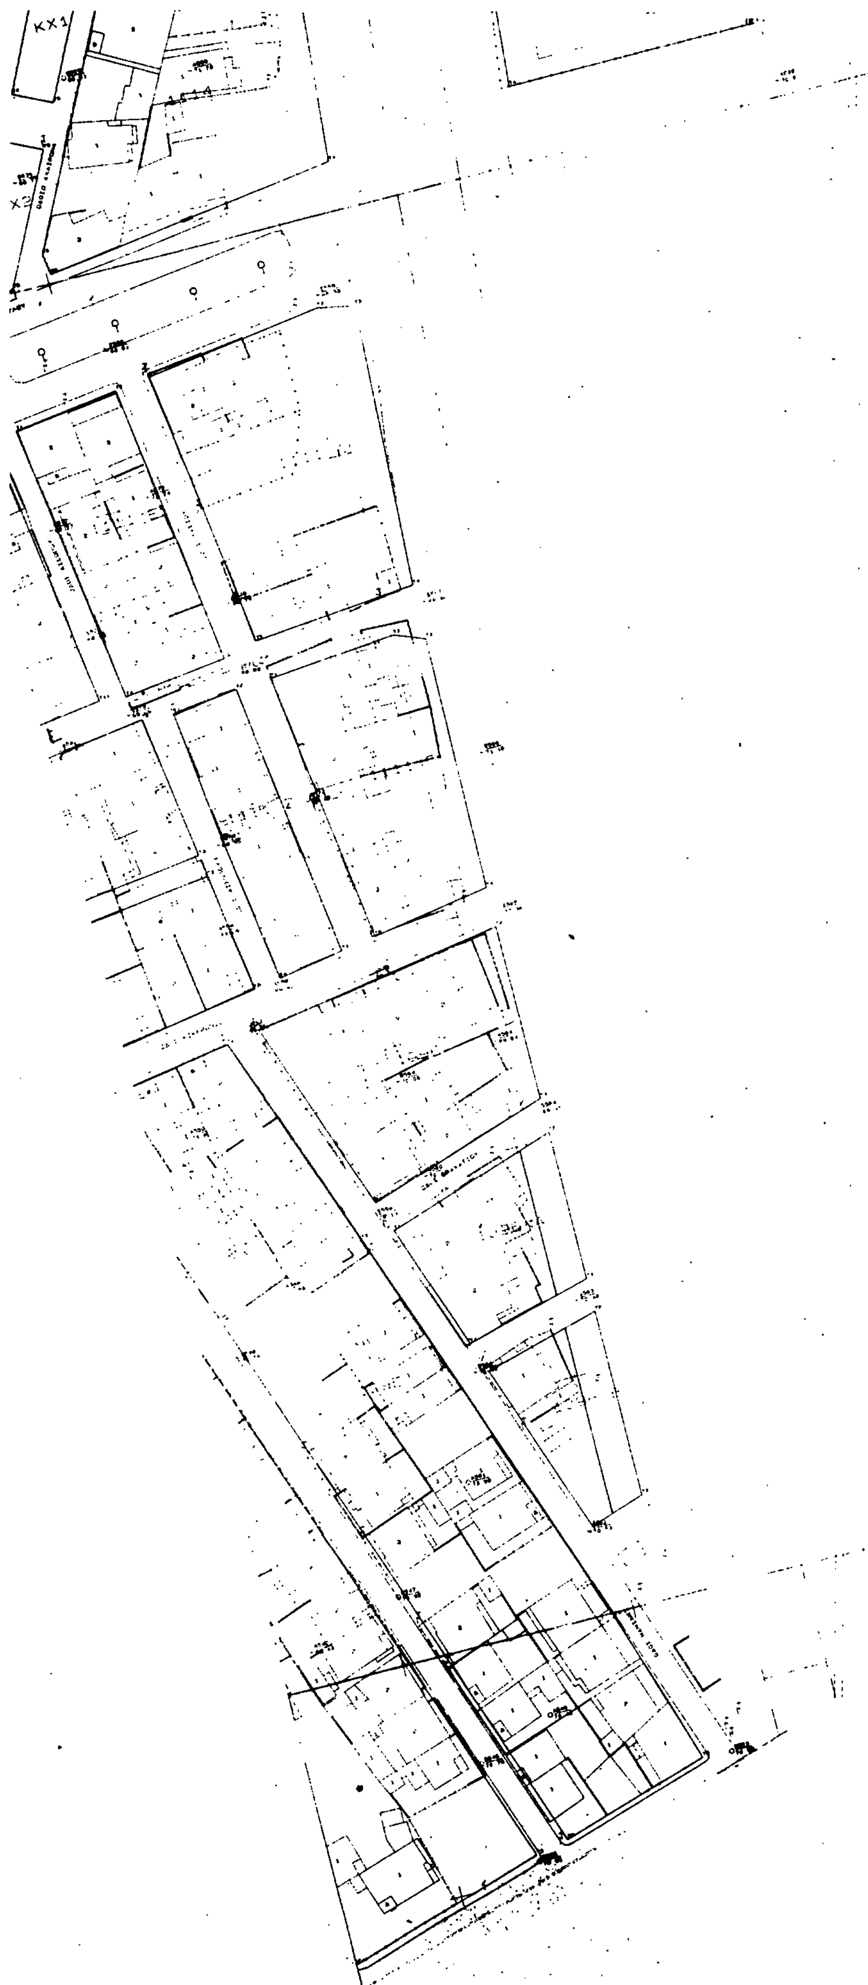
ΚΧ1

ΔΗΜΟΣ ΛΑΡΙΣΑΣ

Δ/ΝΣΗ ΤΕΧΝΙΚΗΣ ΥΠΗΡΕΣΙΑΣ
ΤΜΗΜΑ ΠΟΛΕΟΔΟΜΙΑΣ
ΓΡΑΦΕΙΟ ΣΧΕΔΙΟΥ ΠΟΛΗΣ &
ΚΥΚΛΟΦΟΡΙΑΚΩΝ ΡΥΘΜΙΣΕΩΝ

ΣΧΕΔΙΟ 3

ΤΟΠΟΓΡΑΦΙΚΟ ΔΙΑΓΡΑΜΜΑ
ΤΡΟΠΟΠΟΙΗΣΗ ΣΧΕΔΙΟΥ ΠΟΛΗΣ ΛΑΡΙΣΑΣ
ΣΤΑ ΟΤ. 1065Β, 1072Α, 1113 **ΠΙΝ.** 15.05, 15.06, 15.07
ΣΥΝΟΙΚΙΣΜΟΣ Ν. ΣΜΥΡΝΗ
ΘΕΜΑ: «ΠΡΟΣΑΡΜΟΓΗ ΤΩΝ ΡΥΜΟΤΟΜΙΚΩΝ ΓΡΑΜΜΩΝ ΤΩΝ Ο.Τ. ΣΥΜΦΩΝΑ ΜΕ ΤΑ ΟΡΙΑ ΑΠΑΛΛΟΤΡΙΩΣΗΣ ΤΩΝ ΣΙΔΗΡΟΔΡ. ΓΡΑΜΜΩΝ ΣΤΗ ΣΥΝΟΙΚΙΑ Ν. ΣΜΥΡΝΗ».


Το παρόν συνοδεύει την υπ' αριθμ. 308/90 απόφαση Δ.Σ. Λαρίσης

Λάρισα 4-6-1990


Η ΠΡΟΪΣΤΑΜΕΝΗ


Ο ΣΥΝΤΑΞΑΣ
Γ. ΣΑΡΑΤΣΗΣ
ΑΡΧ/ΤΩΝ ΜΗΧ/ΚΟΣ

ΘΕΩΡΗΘΗΚΕ
Λάρισα 4-6-1990

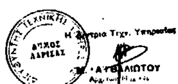

Η Διευθύντρια Τεχν. Υπηρεσίας

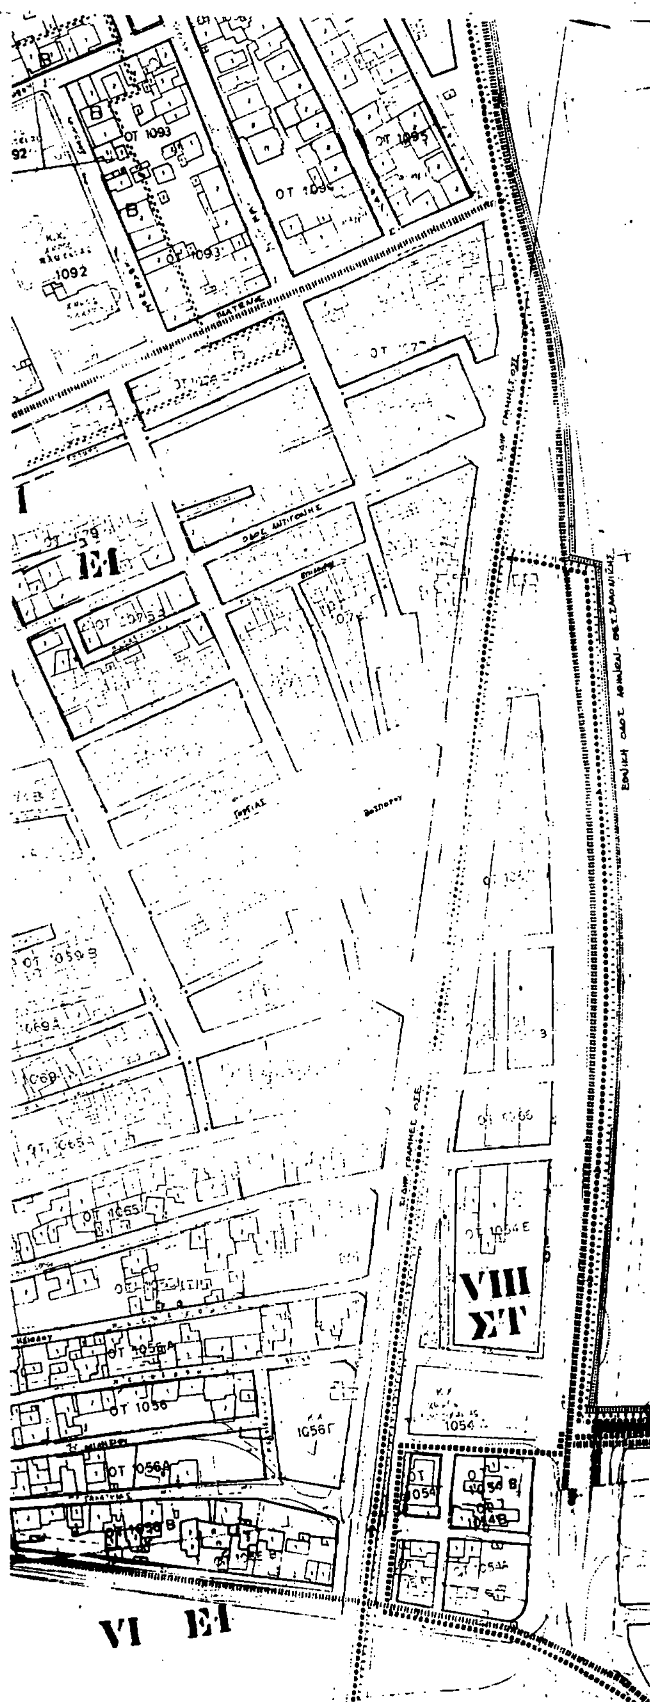

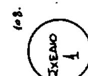

ΔΗΜΟΣ ΛΑΡΙΣΑΣ

ΓΡΑΦΕΙΟ ΣΧΕΔΙΟΥ ΠΟΛΗΣ &

ΚΥΚΛΟΦΟΡΙΑΚΩΝ ΡΥΘΜΙΣΕΩΝ

ΔΙΑΓΡΑΜΜΑ

ΤΡΟΠΟΠΟΙΗΣΗΣ ΣΧΕΔΙΟΥ ΠΟΛΗΣ ΛΑΡΙΣΑΣ

Λάρισα 4-6-1990

Η ΠΡΟΪΣΤΑΜΕΝΗ

Ο ΣΥΝΤΑΞΑΣ

Γ. ΣΑΡΑΤΣΗΣ

Αρχιτεκτ. Μηχ/κος

ΘΕΩΡΗΘΗΚΕ

Λάρισα 4-6-1990



